

1. Условные обозначения см. лист АР-1.
2. Применяемые типы дверей в квартиры после монтажа обещанную ширину в срубе не менее 0,8 м.
3. Окна ОК-1 в блоке лестничной клетки выгораются с орнаментными стеклом (ГОСТ 7481-78), открывающиеся центриру.

Изм.		Кал.	Лист	№ до	подпись	дата
1			87.16	Изм.	<i>Изм.</i>	06.16
Жилая застройка МКР № 2 (с.п. 2-11) в г. Ростове-на-Дону район						
Ростовского моря. Многоэтажный жилой дом Липер «18»						
Многоэтажный жилой дом						
Л	П	Липер 18				
13	План этажу 2,3,4,5,6,7,8,9,10,11,12					
ООО "Фирма "Родосервис"						

16509-18-АР1

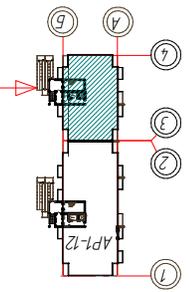
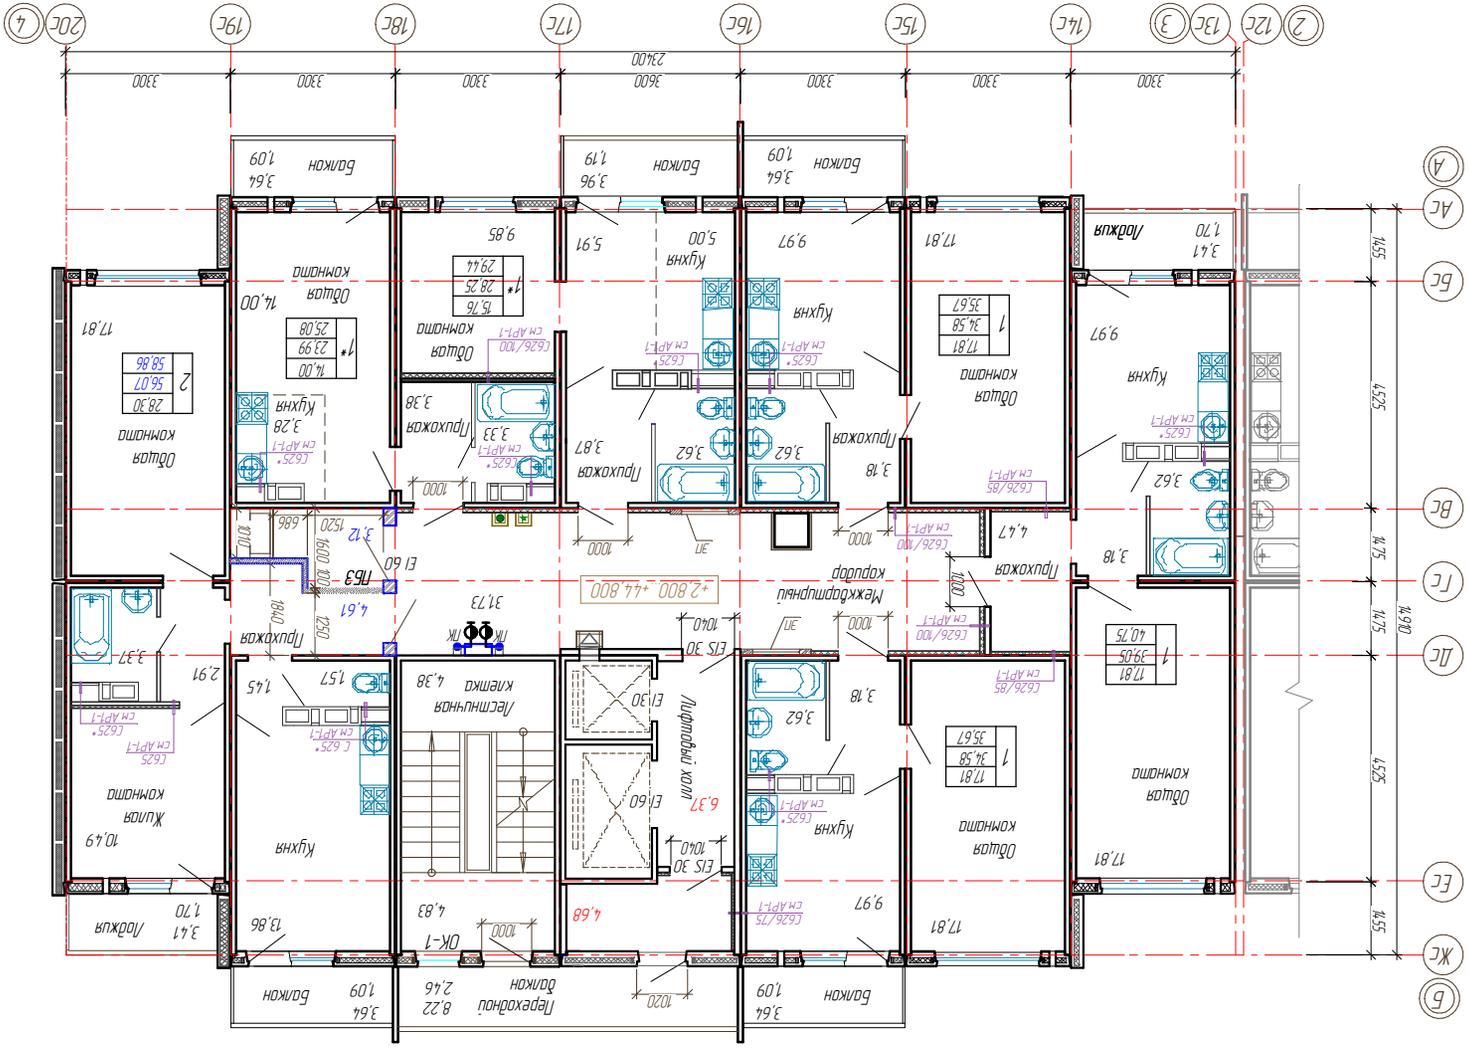


Схема блокаровки