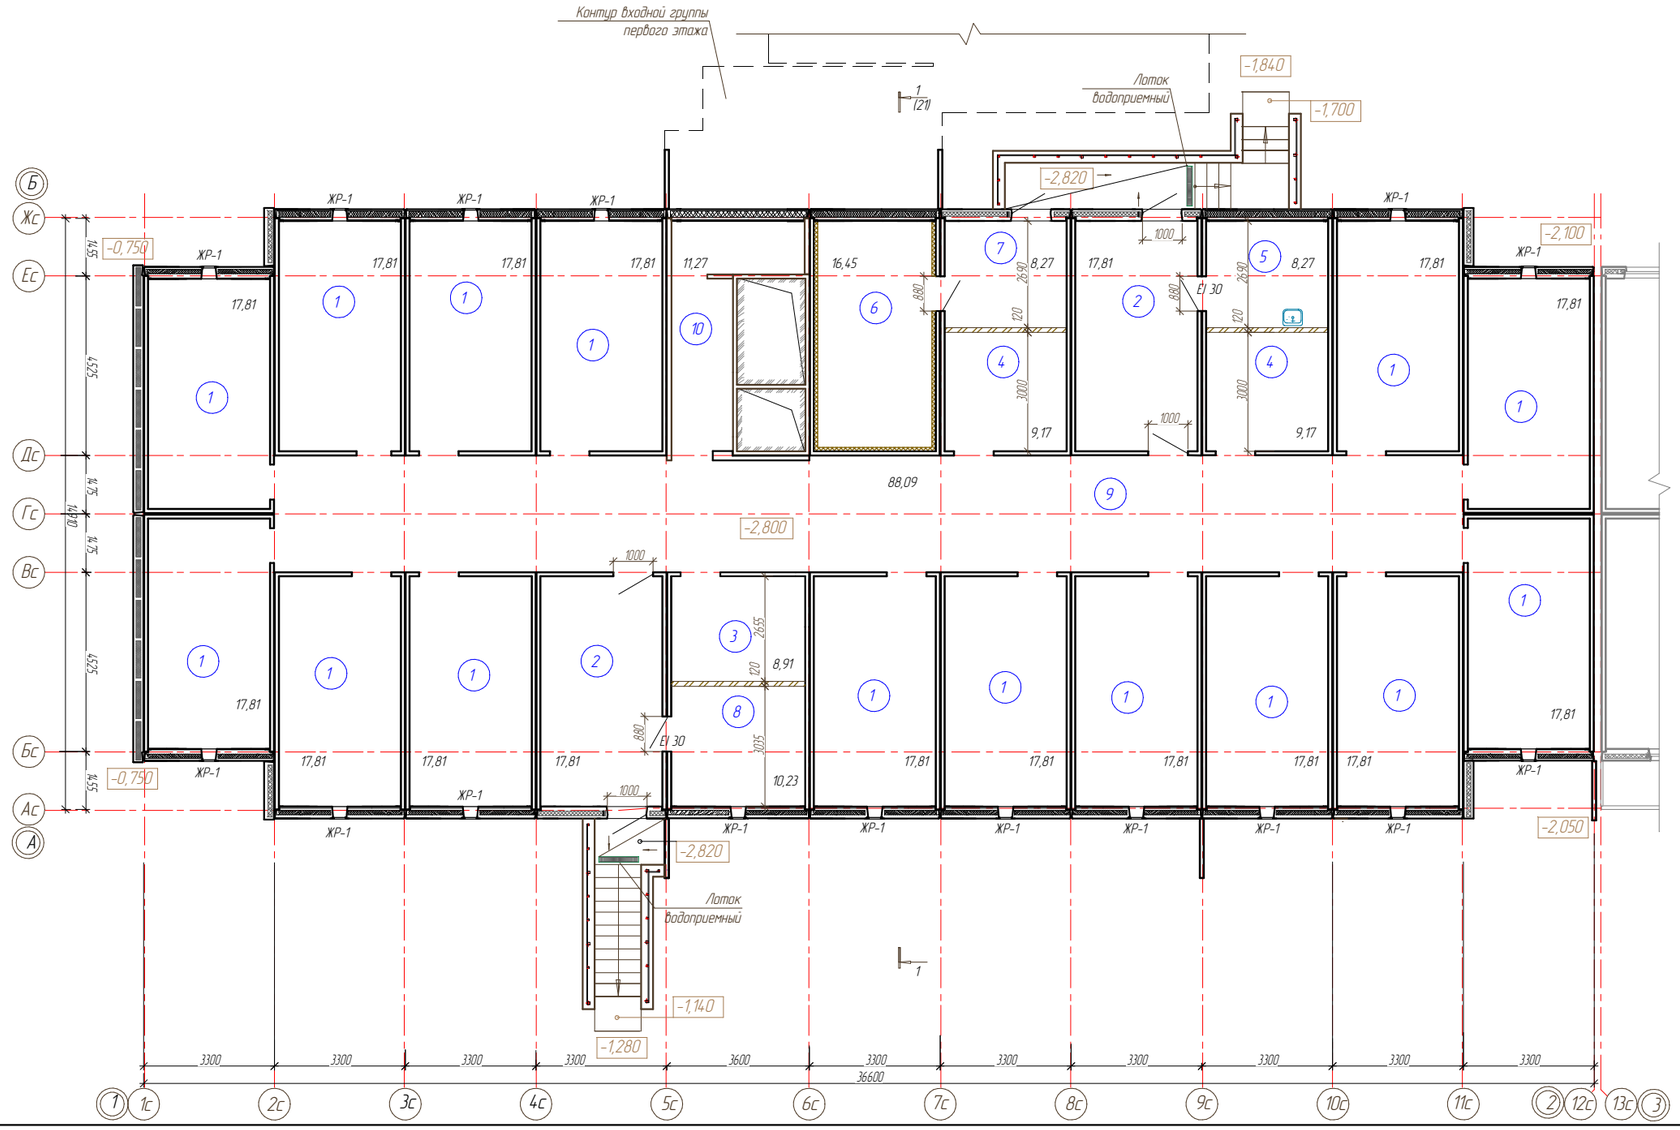

Схема блокировки

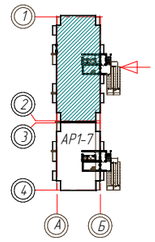

Экспликация помещений

Номер поме-щения	Наименование	Площадь м²	Кат.поме-щения
1	Свободное пространство	17,81 x15	
2	Тамбур -коридор	17,81 x 2	
3	Свободное пространство	8,91	
4	Свободное пространство	9,17 x 2	
5	КУИ жилого дома	8,27	
6	ИТП	16,45	
7	Тех.помещение	8,27	
8	Электрощитовая	10,23	
9	Свободное пространство	88,09	
10	Свободное пространство	11,27	
	Итого	472,60	

1. Уклон площадок входов 1,5% в сторону лотка.
2. Высота ограждений лестничных маршей, приямков входов в технический этаж, выполнена не менее 1,2 м от уровня земли. Ограждения входов выполнены непрерывными, оборудованы поручнями и рассчитаны на восприятие горизонтальных нагрузок не менее 0,3 кН/м2.

Изм.	Кол.	Лист	N док.	подпись	дата
ГАП		Зайцева			05.16
Архитектор		Дробязгина			05.16
Архитектор		Янчева			05.16
Н.контроль		Зайцева			05.16

16509-18-АР1

Жилая застройка МКР № 2 (с.п. 2-11) в г. Ростове-на-Дону район Ростовского моря. Многоэтажный жилой дом Литер «18»

Многоэтажный жилой дом Литер 18

стадия	лист	листов
П	6	

План технического этажа между осями 1-2 Экспликация помещений.

ООО " Фирма " Градоресурс"

Взам.инв.№ | Подпись и дата | Инв.№ подл.